



Rte. Nr. :

20.5683

F PIECE 27.2

23.09.64.931.02

T9 | RC45 | RC630

Section	Tronçon	P.R.	Canton
GIRATOIRE VIADUC NORD	GIRATOIRE VIADUC NORD	600+880	VS
GIRATOIRE CLOUX-ROUSSIER	GIRATOIRE CLOUX-ROUSSIER	600+1100	

APPEL D'OFFRE

RÉAMÉNAGEMENT GIRATOIRES SIERRE

CONSTRUCTION ROUTIERE

SITUATION PHASE 2
1:1'000


COMMUNE DE SIERRE				
20.5683	PROJ.	DES.	CONT.	DATE
remplace	SA	SA	RP	DEC 2024
remplace par				

Fichier : R:\6649\Projet\DOSSIER APPEL D'OFFRE\PHASAGES.dwg Surface : 0.36 m²

bisa génie civil

Av. du Rothorn 10
3960 Sierre
+41 27 451 75 75
info@bisasierre.ch

Date de la demande :

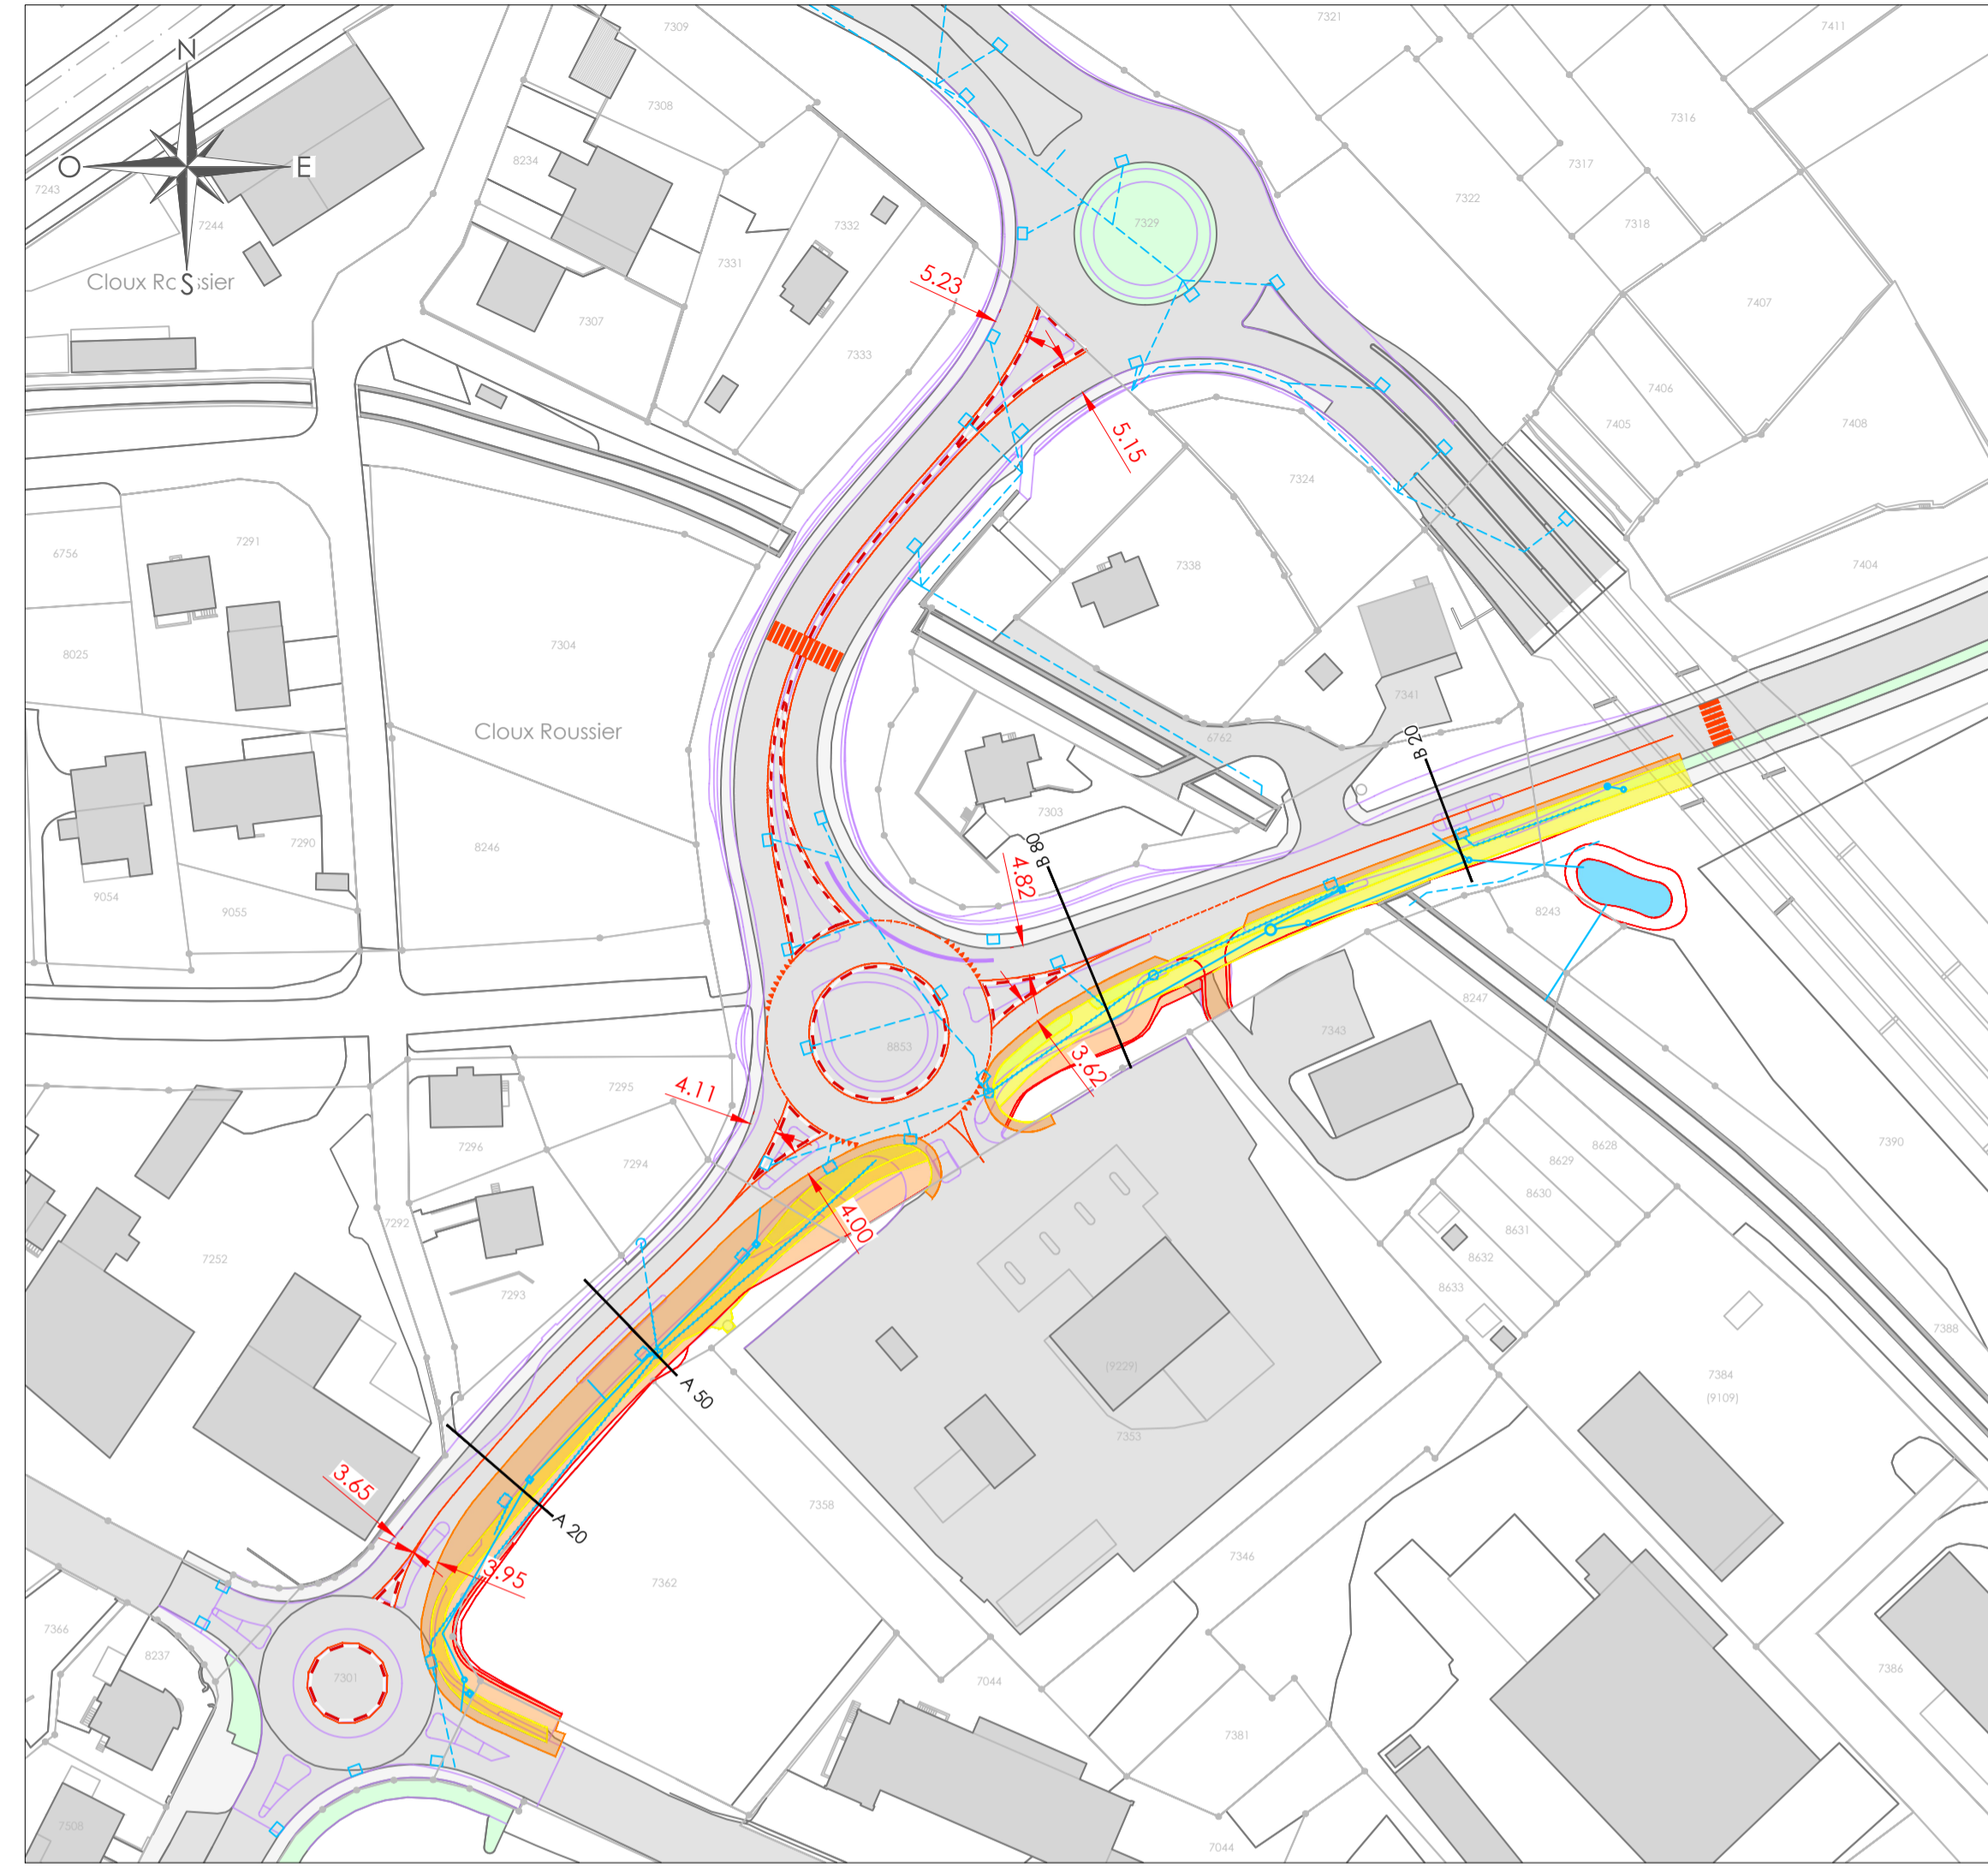

Signalisation et marquage

- Déplacement de la signalisation de chantier - Travaux au Sud de la T9
- Marquage provisoire du giratoire et axe de circulation sur la T9 et la RC45
- Mise en place de barrières et/ou de SEROC

Démolition - Travaux au sud de la T9

- Démolition des bordures de trottoir existantes
- Suppression des aménagements - espaces verts existants - décapage
- Suppression du trottoir - démolition des enrobés
- Suppression des conduites et regards / grilles d'eaux claires
- Démontage de l'éclairage et suppression des socles

Construction

- Construction du bassin d'infiltration et du raccordement à la Signèse
- Construction de la chambre de pompage
- Fouille pour l'évacuation des eaux, pose de la conduite et des grilles/regards d'évacuation des eaux au Sud de la T9 - secteur T9-est
- Transformation de la chambre Swisscom et nouvelle conduite Syn 55
- Construction du nouvel accès à la parcelle 7'343
- Construction de la planie du nouveau trottoir et du bord de trottoir - au sud de la T9 (ouest et est), y compris démarrage du trottoir le long de la route du Bois de Finges)
- Socles pour la signalisation avancée et pour l'abribus

Concept de circulation

- T9 : Circulation bidirectionnelle, décalée au nord, sur une largeur réduite à 6.00 m minimum
- RC 45 entre les 2 giratoires : Circulation bidirectionnelle, bord de chaussée extérieure - existant
- Accès à la parcelle n°7'353 maintenu
- Accès à la parcelle n°7'343 à garantir pendant les travaux, ponctuellement supprimé mais accès possible en fin de journée
- Viaduc Nord - pas impacté
- Déviation de l'itinéraire des piétons et cyclistes au Nord de la T9 - traversées piétonnes et îlots provisoires sur la RC45 et sur la T9-est, sous le viaduc (traversée piétonne déplacée par rapport à la phase 1)

LEGENDE

Zone de travaux	
Signalisation de chantier	
Démolition	
Construction	
Travaux réalisés	
Projet	

