


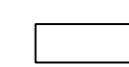






Legende

-  Parzellen
-  Strassen
-  Gebäude
-  Gewässer
- BE Leitung**
-  Hauptleitung
-  Versorgungsleitung
-  Entleerungsleitung



Übersicht A 20

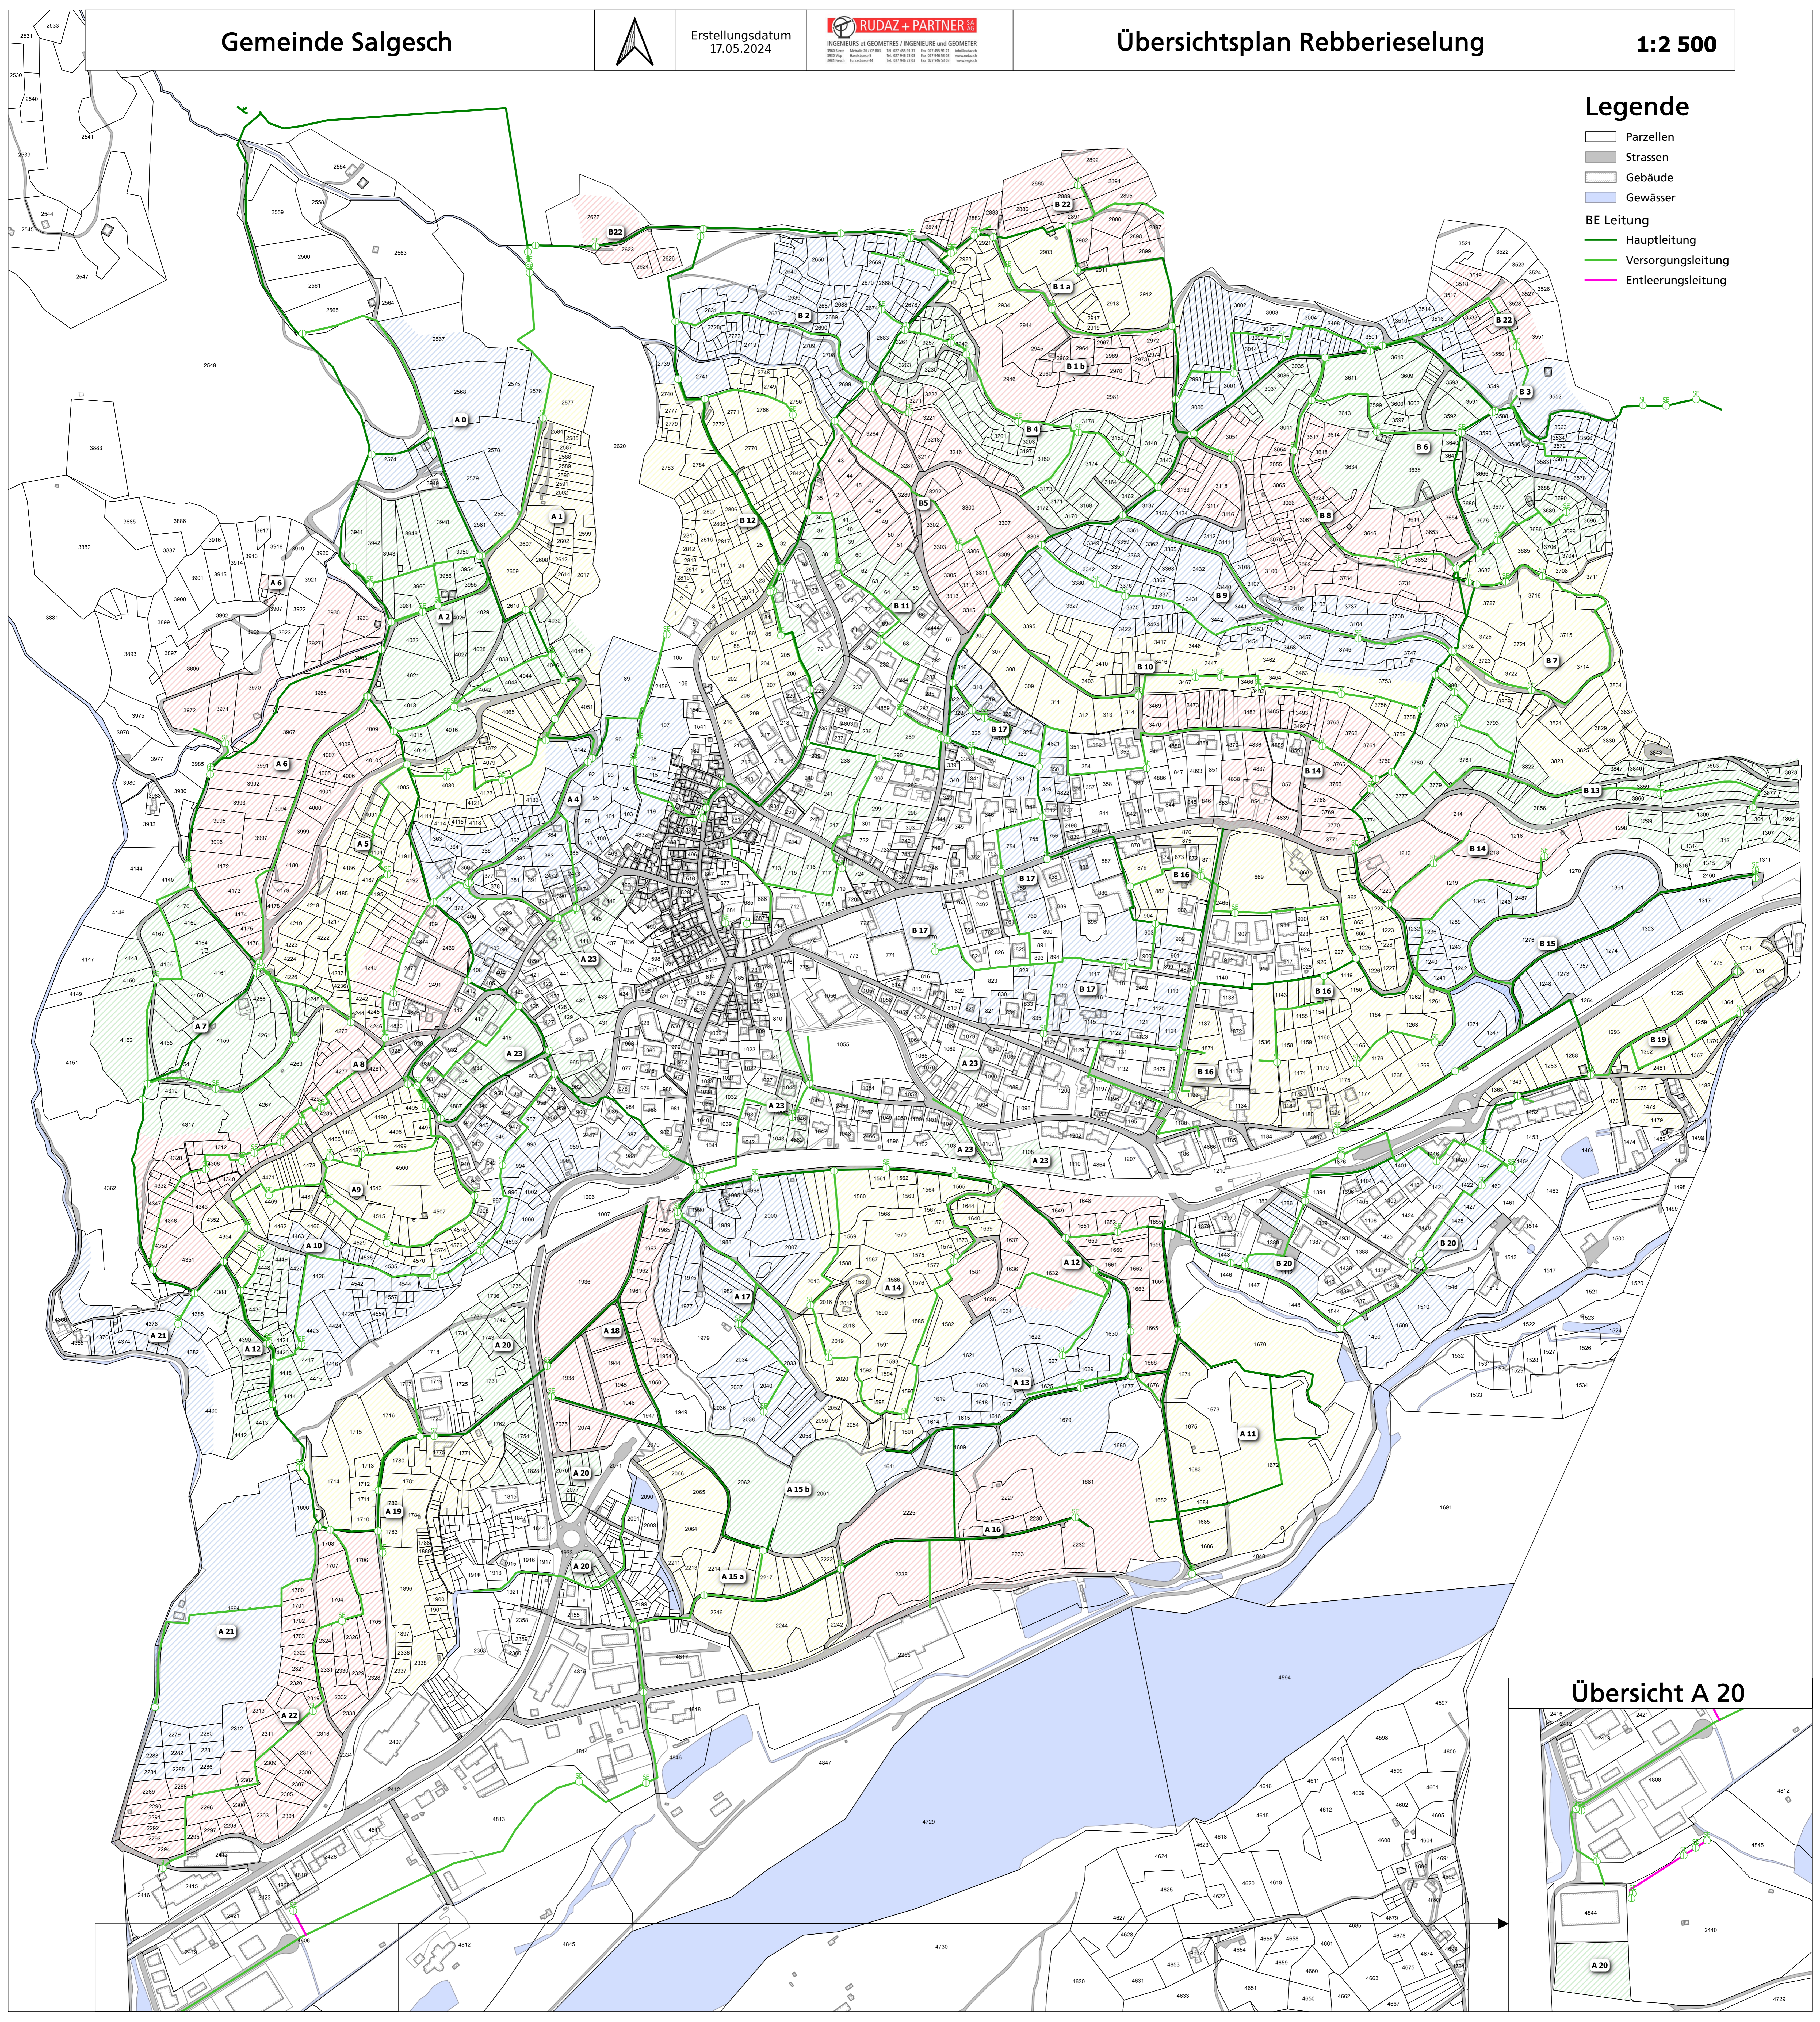